




Ansicht M 1:100  
Südosten



Ansicht M 1:100  
Südwesten

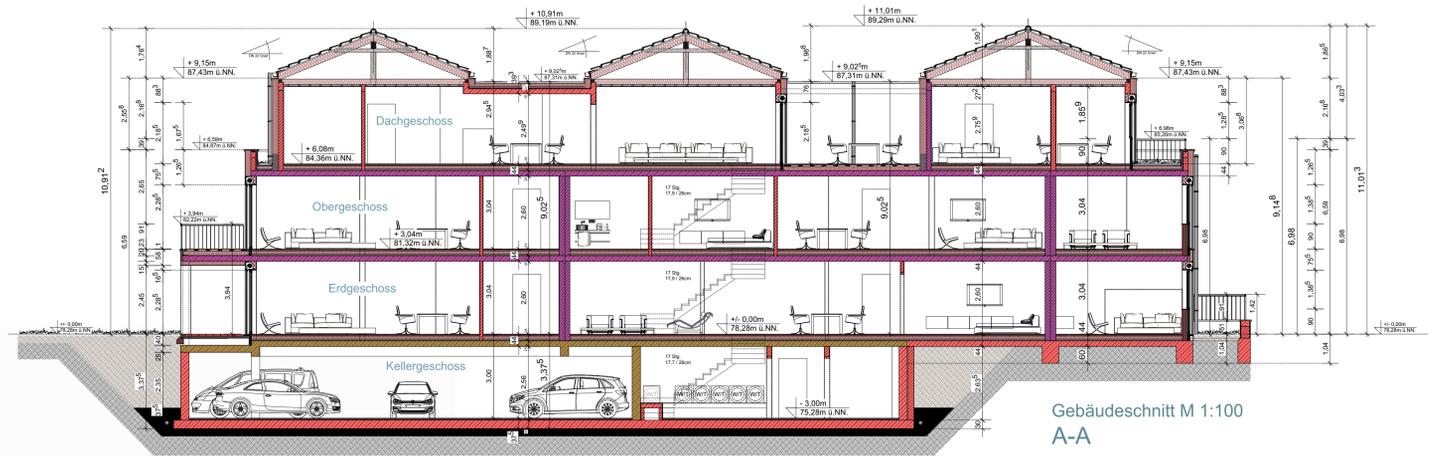

Gebäudeschnitt M 1:100  
A-A



Ansicht M 1:100  
Nordwesten

Ansicht M 1:100  
Nordosten

<p><b>PROJEKT</b></p> <p>Neubau eines Mehrfamilienhauses mit Tiefgarage.</p> <p><b>Architekt</b></p> <p>Ulich Goetsch</p> <p>Planung</p>	<p><b>BAUHERSCHAFT</b></p> <p>Tobias Martin</p> <p>Planung</p>	<p><b>Firma</b></p> <p><b>DAS Immobilien GmbH</b></p> <p>Tomtepark Weg 25a   D-33330 Oelde</p> <p><b>Berliner Straße 141</b></p> <p>D-33330 Oelde</p> <p>Gen.-GmbH. Fk. 50. Fkbl. 191</p>	<p><b>Bauherr</b></p> <p>M. 1:100 - 9090 - EW - N. 02.1003</p> <p>26.07.2021</p> <p>Planungsbes. IDCconcept</p>